




STARA
CEGIELNIA

3 POKOJE 70,01 m²



MIESZKANIE NR C101

UDZIELONO
31 000 zł
RABATU NA
TO MIESZKANIE

OGRÓD
ok. 150 m²

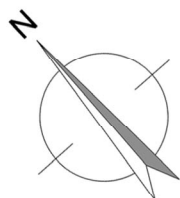

PARTER:

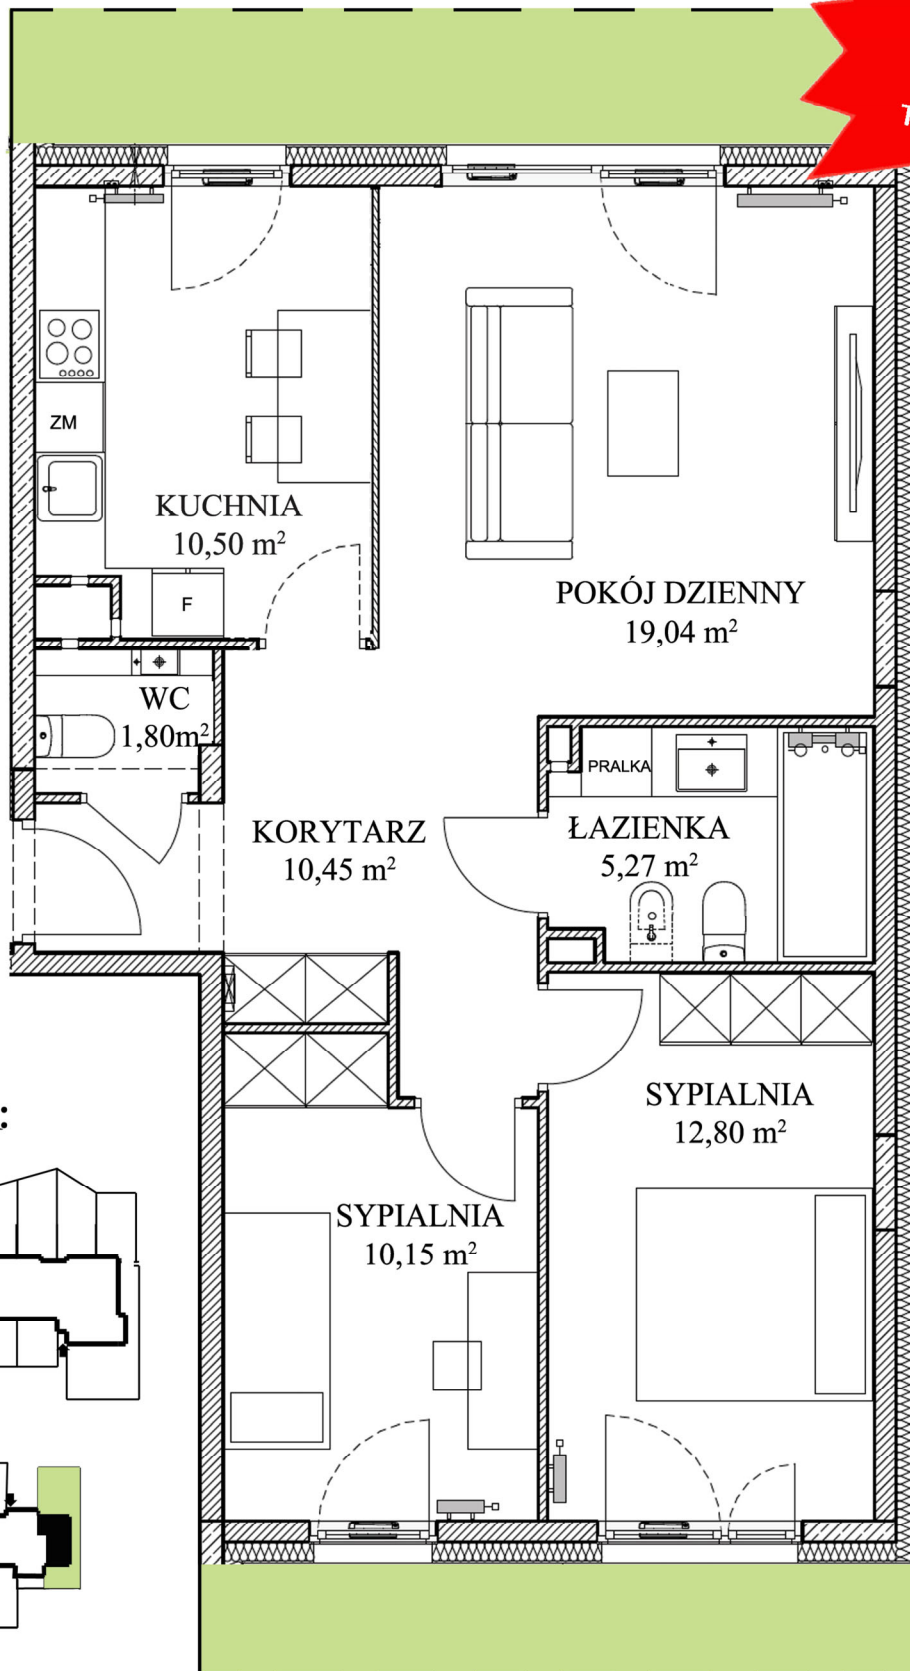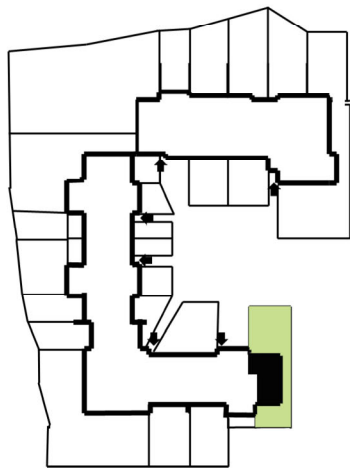

WWW.STARACEGIELNIA.PL TEL. 505-919-505, 505-920-505 SPRZEDAZ@STARACEGIELNIA.PL
UL. CEGLANA, POZNAŃ

- MARKETINGOWA KARTA MIESZKANIA NIE STANOWI PRZEDMIOTU ZAKUPU. MOGĄ WYSTĄPIĆ NIEWIELKIE ZMIANY W ARCHITEKTURZE -