




STARACEGIELNIA

2 POKOJE 57,13 M²

MIESZKANIE NR C203

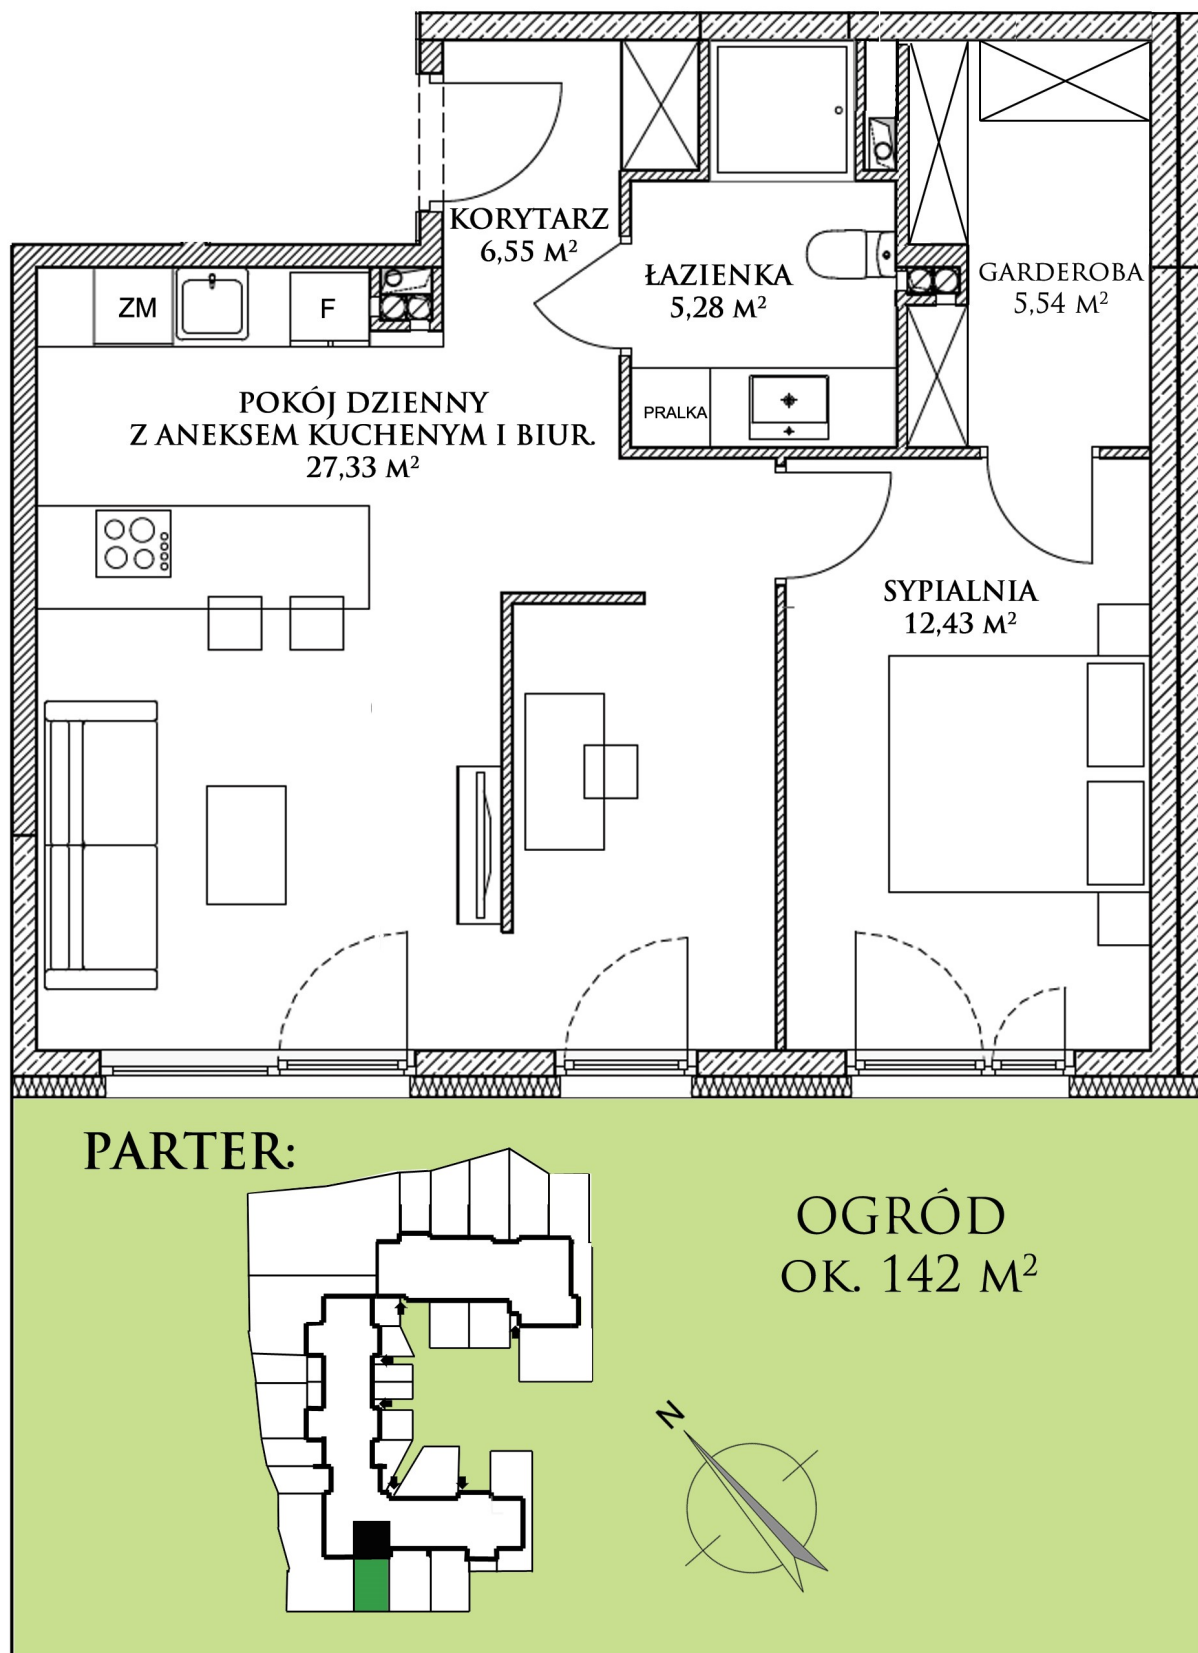

WWW.STARACEGIELNIA.PL TEL. 505-919-505, 505-920-505 SPRZEDAZ@STARACEGIELNIA.PL
UL. CEGLANA, POZNAŃ

- MARKETINGOWA KARTA MIESZKANIA NIE STANOWI PRZEDMIOTU ZAKUPU. MOGĄ WYSTĄPIĆ NIENIEWIELKIE ZMIANY W ARCHITEKTURZE -