





STARA  
CEGIELNIA

3 POKOJE 81,07 m<sup>2</sup>


MIESZKANIE NR C204

(ul. Ceglana 5/20)

PARTER:

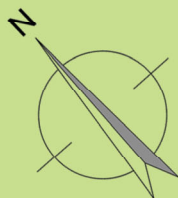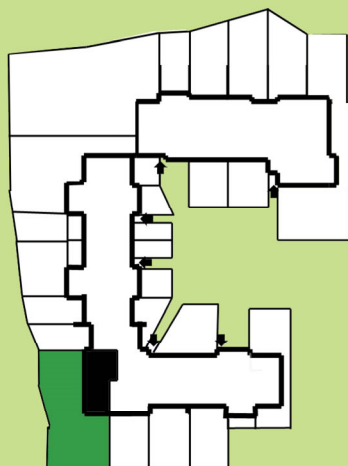

OGRÓD  
ok. 370,99 m<sup>2</sup>

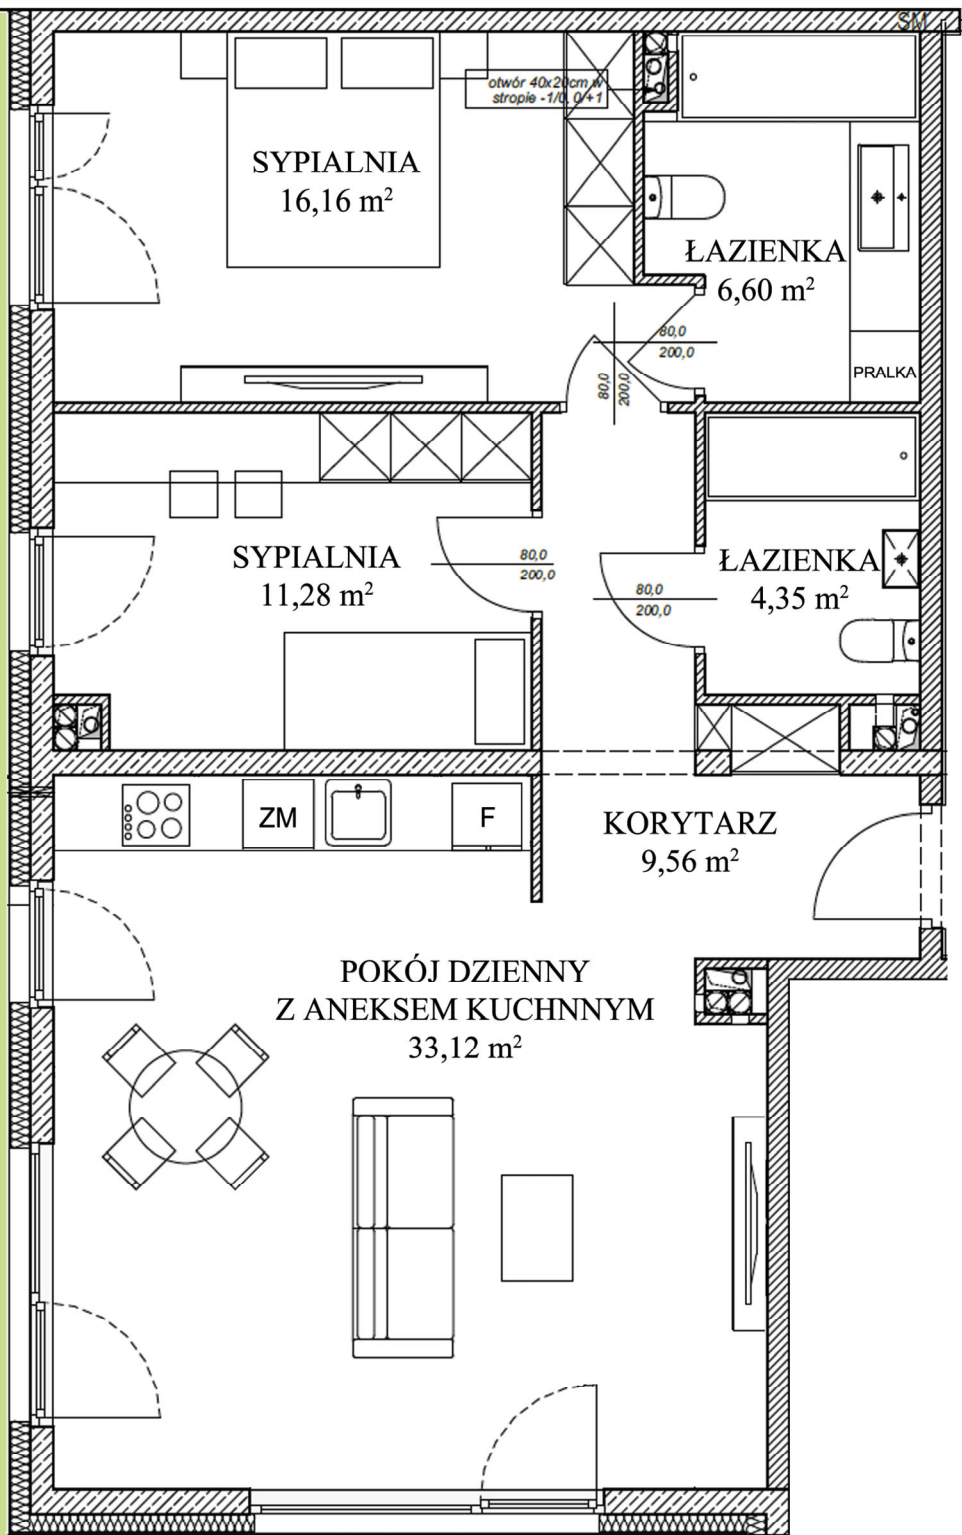

WWW.STARACEGIELNIA.PL TEL. 505-919-505, 505-920-505 SPRZEDAZ@STARACEGIELNIA.PL  
UL. CEGLANA, POZNAŃ

- MARKETINGOWA KARTA MIESZKANIA NIE STANOWI PRZEDMIOTU ZAKUPU. MOGĄ WYSTĄPIĆ NIEWIELKIE ZMIANY W ARCHITEKTURZE -