



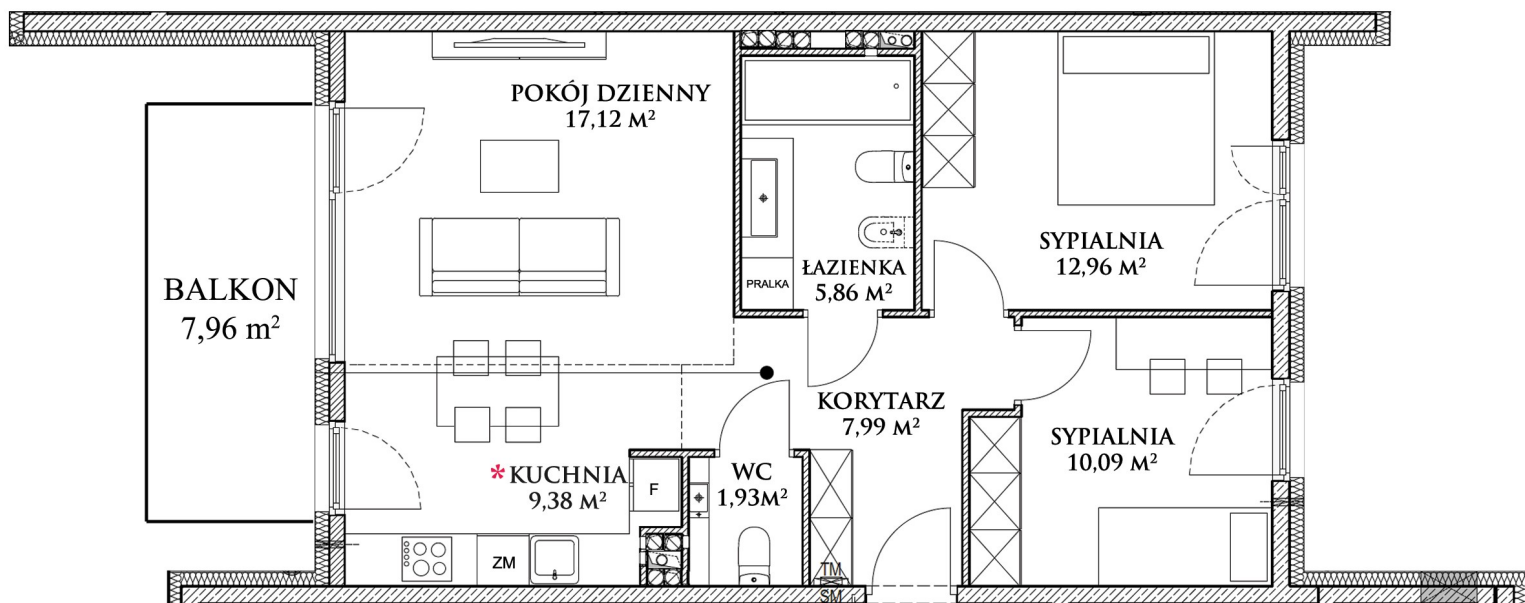


**3 POKOJE** **65,33 M<sup>2</sup>**  
\* Z OPCJĄ ZMIANY LOKALIZACJI KUCHNI  
I ZMIANY NA 4 POKOJE

**MIESZKANIE NR C215**



**I PIĘTRO:**

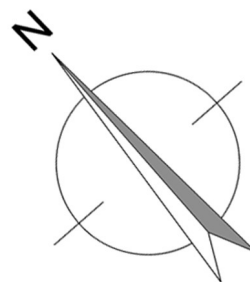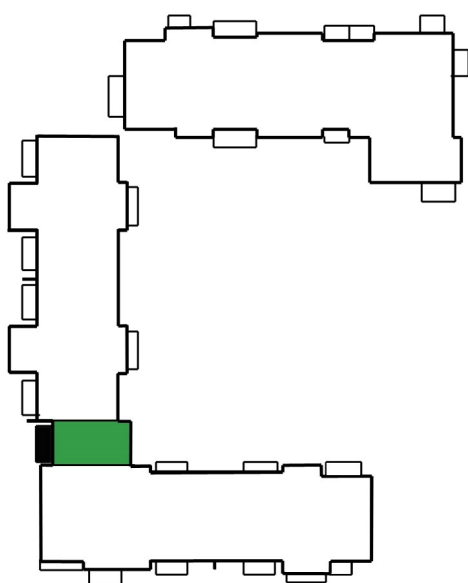

WWW.STARACEGIELNIA.PL TEL. 505-919-505, 505-920-505 SPRZEDAZ@STARACEGIELNIA.PL  
UL. CEGLANA, POZNAŃ

- MARKETINGOWA KARTA MIESZKANIA NIE STANOWI PRZEDMIOTU ZAKUPU, MOGĄ WYSTĄPIĆ NIENIEWIELKIE ZMIANY W ARCHITEKTURZE -