




STARĄ  
CEGIELNIA

2 POKOJE 50,16 M<sup>2</sup>

\* Z OPCJĄ ZMIANY LOKALIZACJI KUCHNI

MIESZKANIE NR C221

II PIĘTRO:

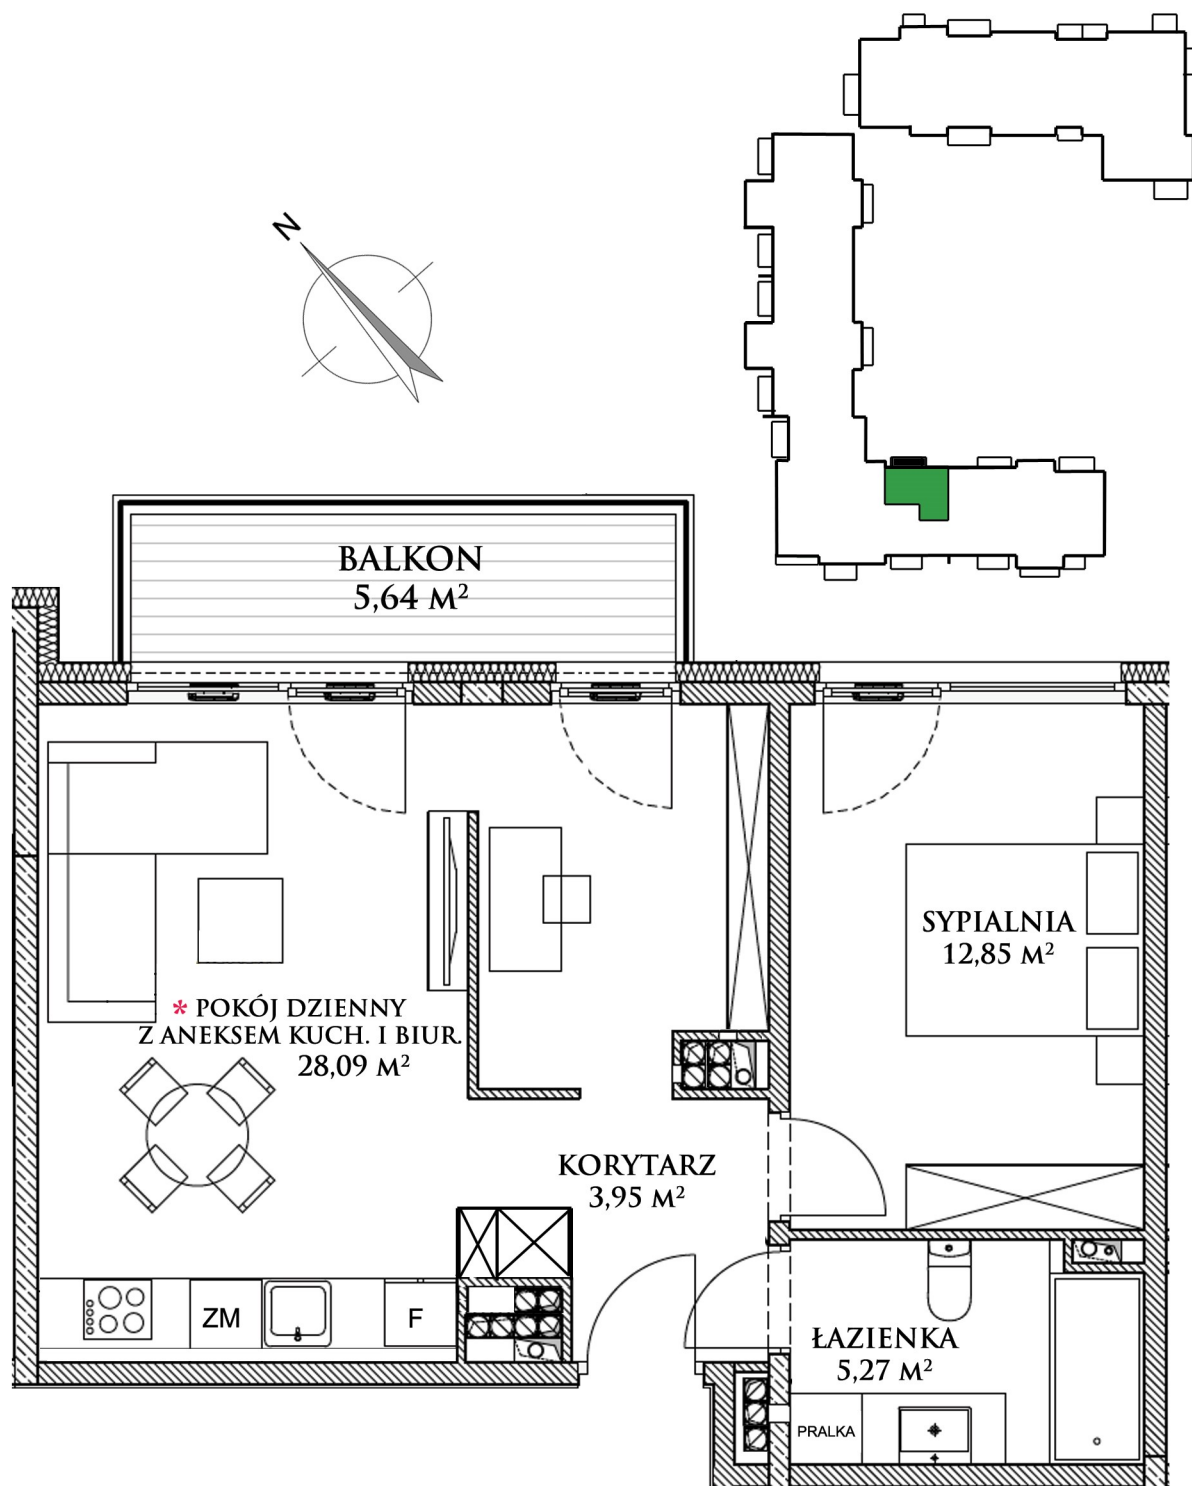

WWW.STARACEGIELNIA.PL TEL. 505-919-505, 505-920-505 SPRZEDAZ@STARACEGIELNIA.PL  
UL. CEGLANA, POZNAŃ

- MARKETINGOWA KARTA MIESZKANIA NIE STANOWI PRZEDMIOTU ZAKUPU. MOGĄ WYSTĄPIĆ NIEWIELKIE ZMIANY W ARCHITEKTURZE -