






STAR
CEGIELNIA

4 POKOJE 80,01 M²

* Z OPCJĄ ZMIANY SYPIALNI NA KUCHNIĘ

MIESZKANIE NR C234

III PIĘTRO:

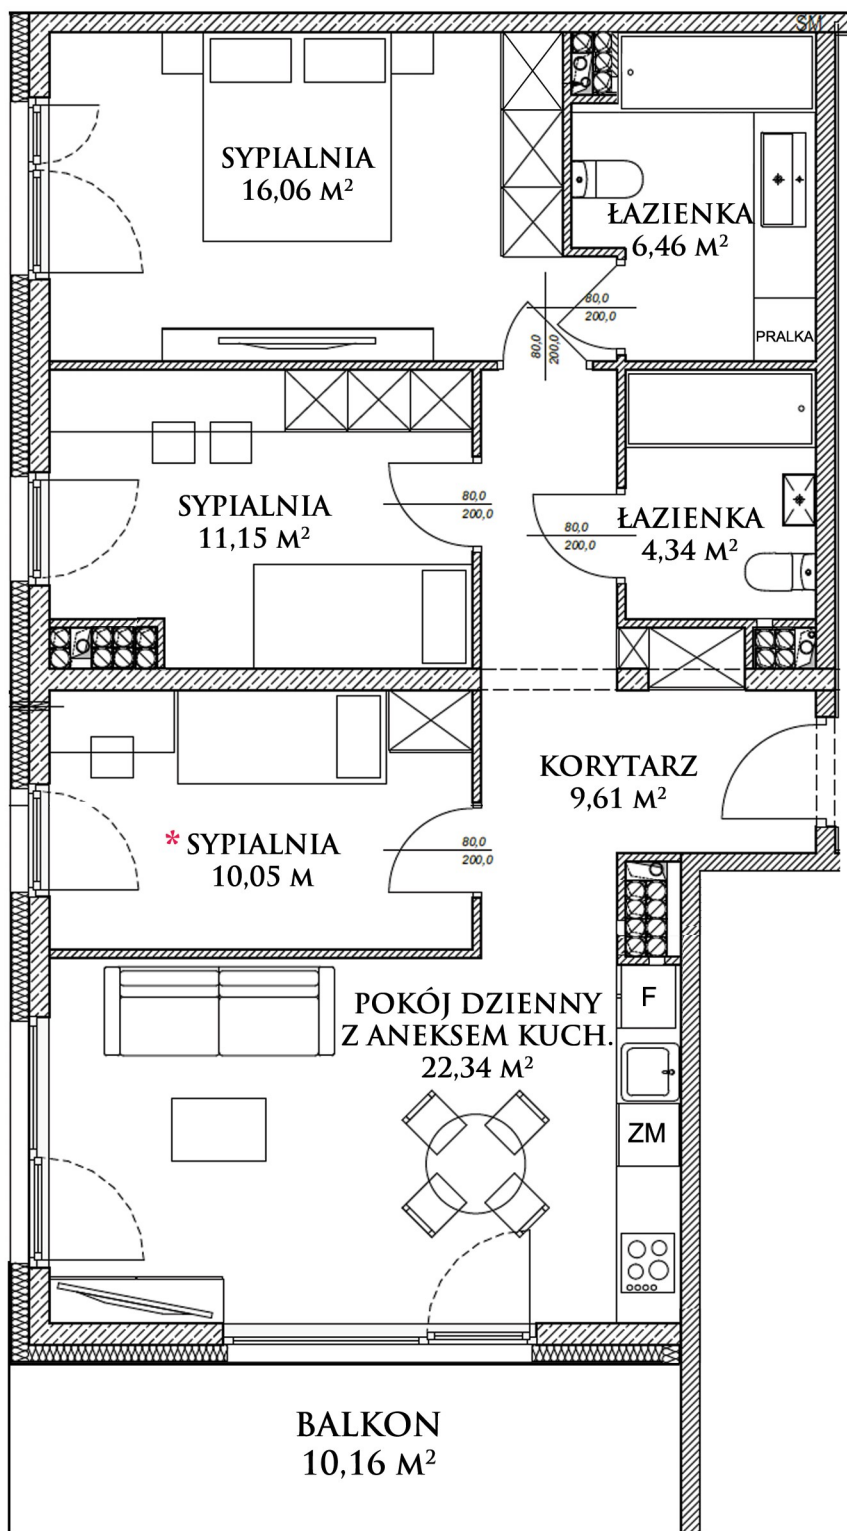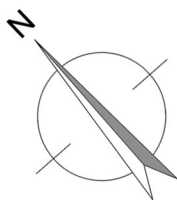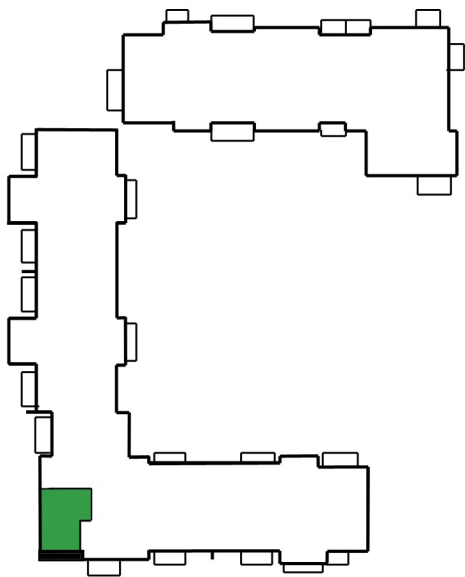

WWW.STARACEGIELNIA.PL TEL. 505-919-505, 505-920-505 SPRZEDAZ@STARACEGIELNIA.PL
UL. CEGLANA, POZNAŃ

- MARKETINGOWA KARTA MIESZKANIA NIE STANOWI PRZEDMIOTU ZAKUPU. MOGĄ WYSTĄPIĆ NIEWIELKIE ZMIANY W ARCHITEKTURZE -