


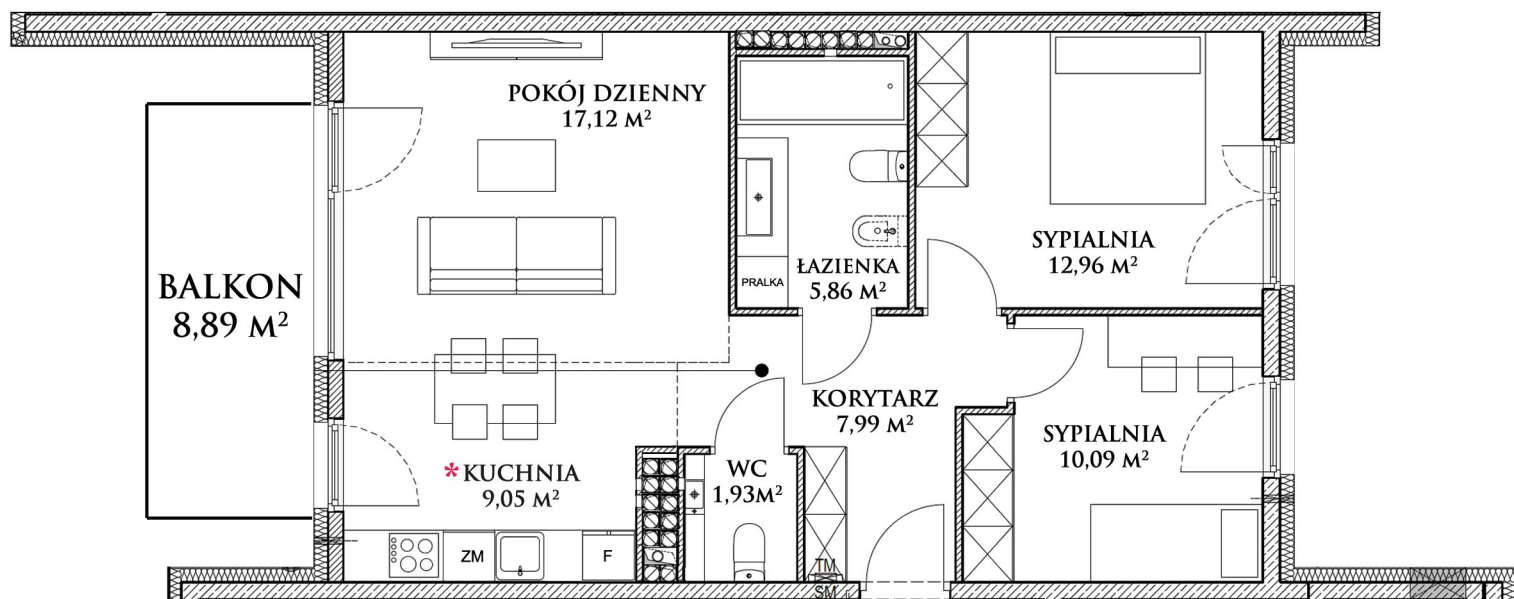



STAR  
CEGIELNIA

**3 POKOJE 65,00 m<sup>2</sup>**  
\* Z OPCJĄ ZMIANY LOKALIZACJI KUCHNI  
I ZMIANY NA 4 POKOJE

MIESZKANIE NR **C235**



III PIĘTRO:

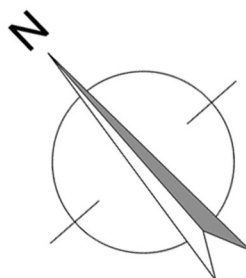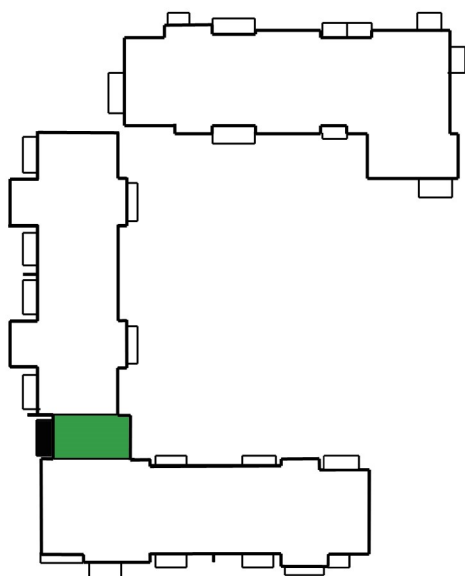

WWW.STARACEGIELNIA.PL TEL. 505-919-505, 505-920-505 SPRZEDAZ@STARACEGIELNIA.PL  
UL. CEGLANA, POZNAŃ

- MARKETINGOWA KARTA MIESZKANIA NIE STANOWI PRZEDMIOTU ZAKUPU, MOGĄ WYSTĄPIĆ NIEWIELKIE ZMIANY W ARCHITEKTURZE -