




STARO  
CEGIELNIA



3 POKOJE 68,07 m<sup>2</sup>

mieszkanie nr

C333

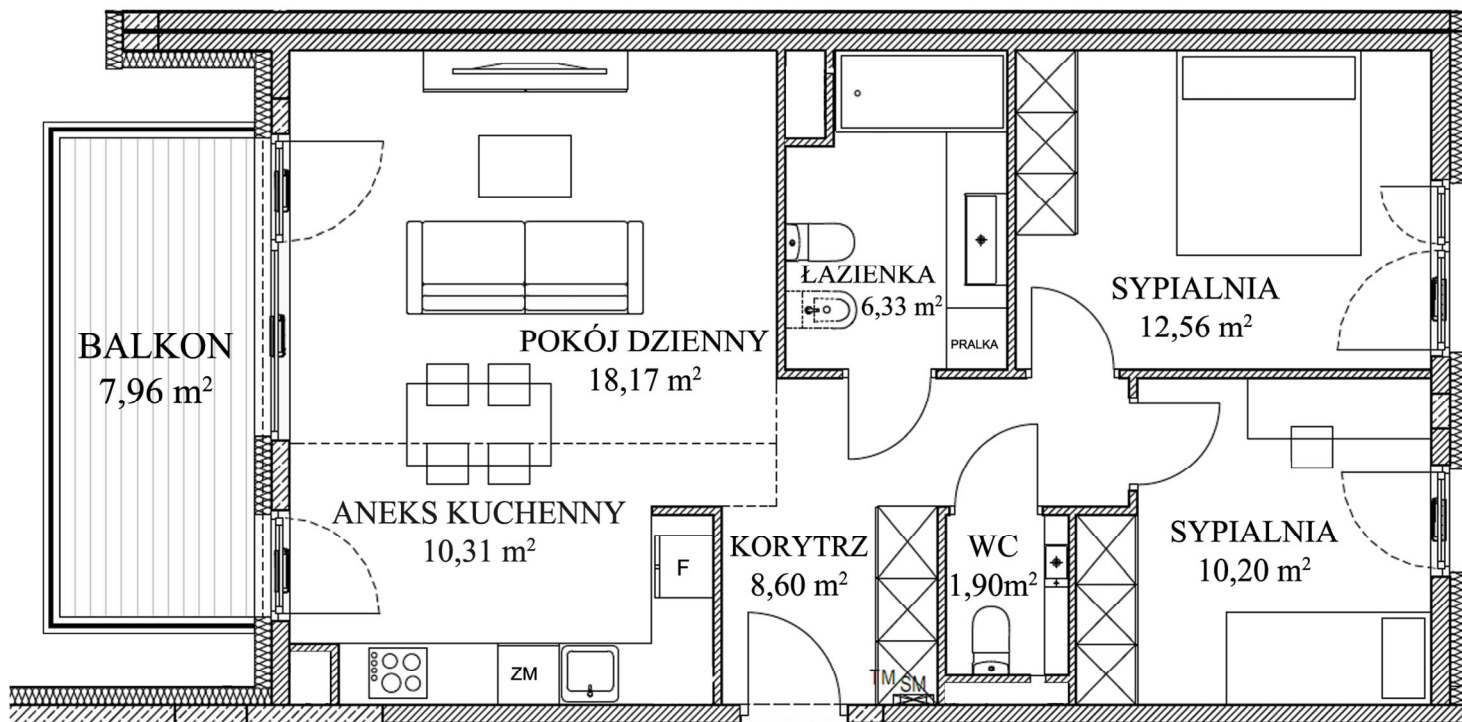

III PIĘTRO:

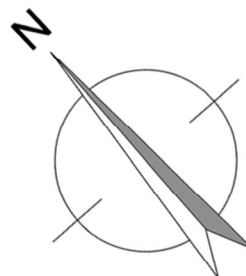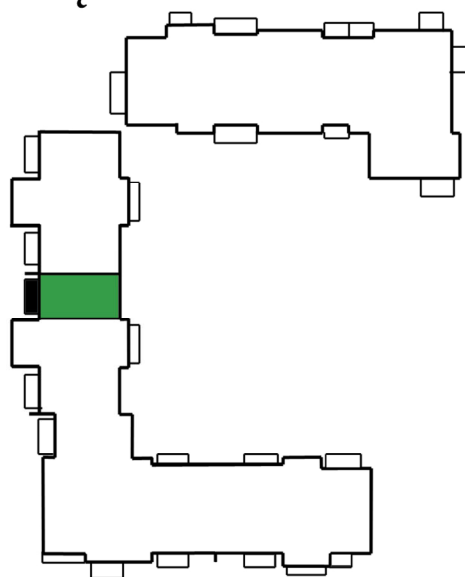

WWW.STARACEGIELNIA.PL TEL. 505-919-505, 505-920-505 SPRZEDAZ@STARACEGIELNIA.PL  
UL. CEGLANA, POZNAŃ

- MARKETINGOWA KARTA MIESZKANIA NIE STANOWI PRZEDMIOTU ZAKUPU. MOGĄ WYSTĄPIĆ NIEWIELKIE ZMIANY W ARCHITEKTURZE -