




STARO  
CEGIELNIA



**3 POKOJE 67,74 M<sup>2</sup>**

\* Z OPCJĄ ZMIANY LOKALIZACJI KUCHNI  
I ZMIANY NA 4 POKOJE

MIESZKANIE NR **C333**

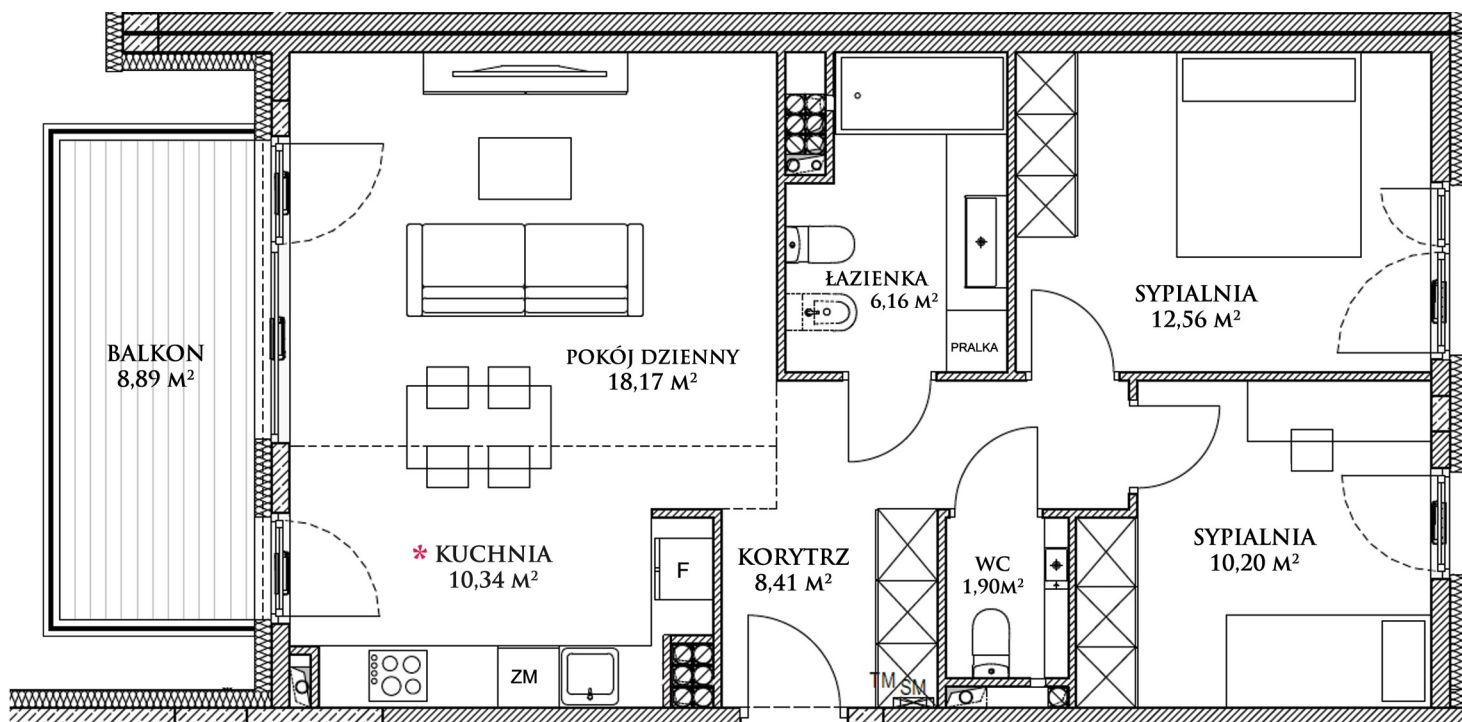

III PIĘTRO:

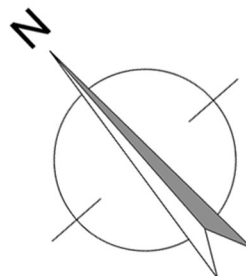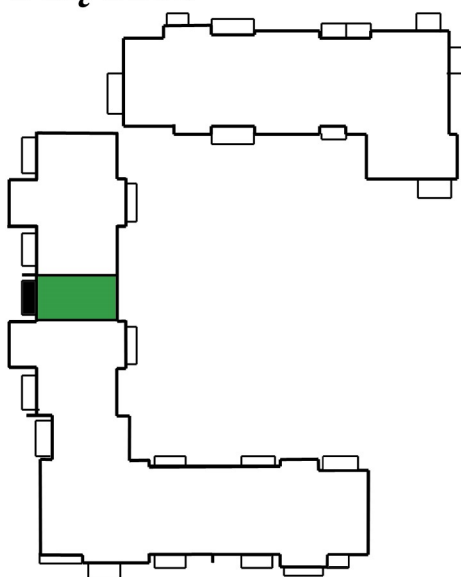

WWW.STARACEGIELNIA.PL TEL. 505-919-505, 505-920-505 SPRZEDAZ@STARACEGIELNIA.PL  
UL. CEGLANA, POZNAŃ

- MARKETINGOWA KARTA MIESZKANIA NIE STANOWI PRZEDMIOTU ZAKUPU. MOGĄ WYSTĄPIĆ NIEWIELKIE ZMIANY W ARCHITEKTURZE -