




STARACEGIELNIA



3 POKOJE 67,82 M²

* Z OPCJĄ ZMIANY LOKALIZACJI KUCHNI
I ZMIANY NA 4 POKOJE

MIESZKANIE NR **C421**

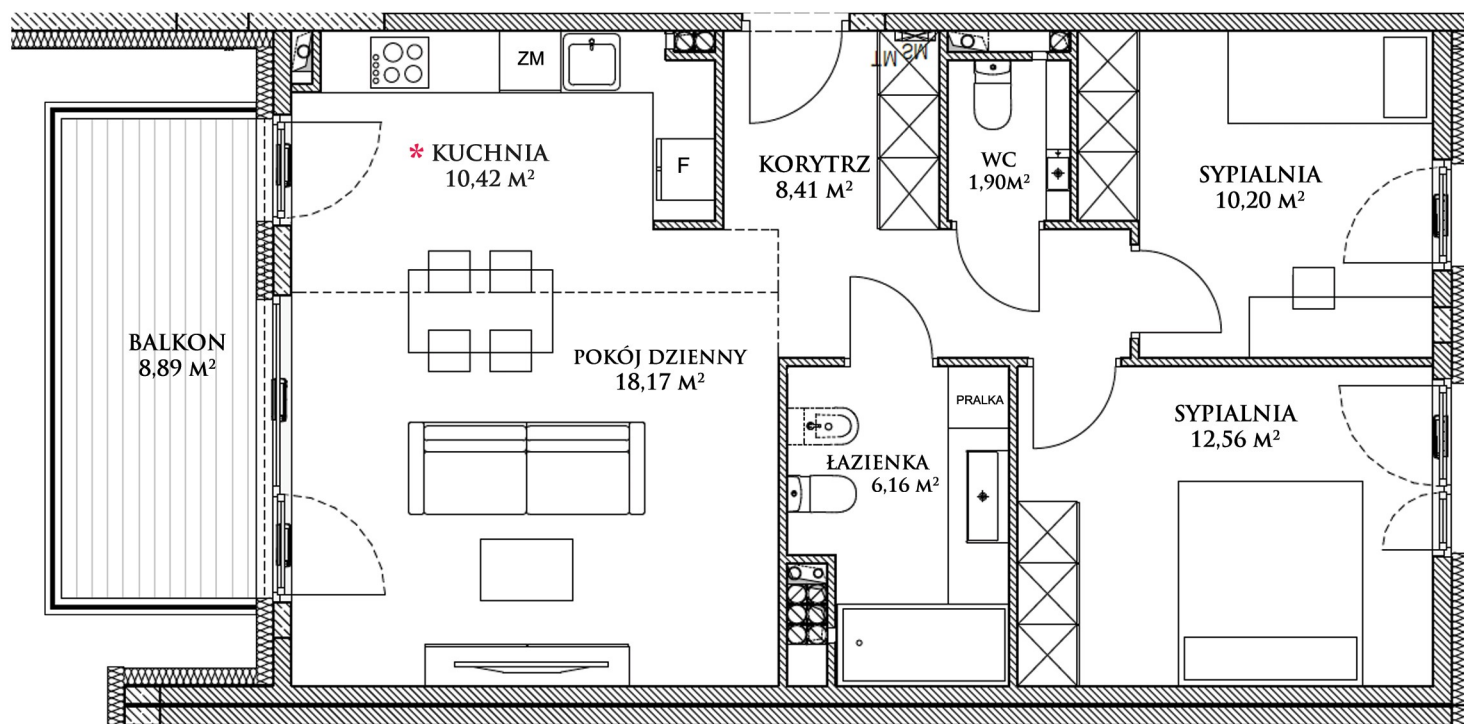

II PIĘTRO:

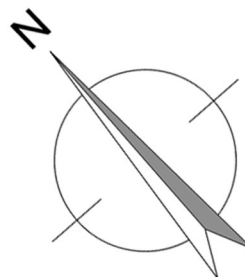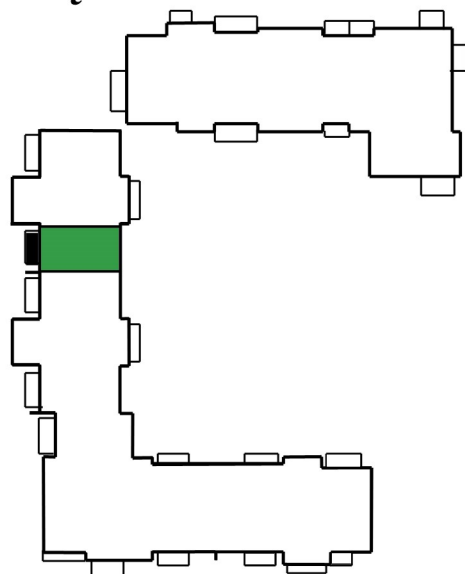

WWW.STARACEGIELNIA.PL TEL. 505-919-505, 505-920-505 SPRZEDAZ@STARACEGIELNIA.PL
UL. CEGLANA, POZNAŃ

- MARKETINGOWA KARTA MIESZKANIA NIE STANOWI PRZEDMIOTU ZAKUPU. MOGĄ WYSTĄPIĆ NIEWIELKIE ZMIANY W ARCHITEKTURZE -