





3 POKOJE 56,04 m²

MIESZKANIE NR C502

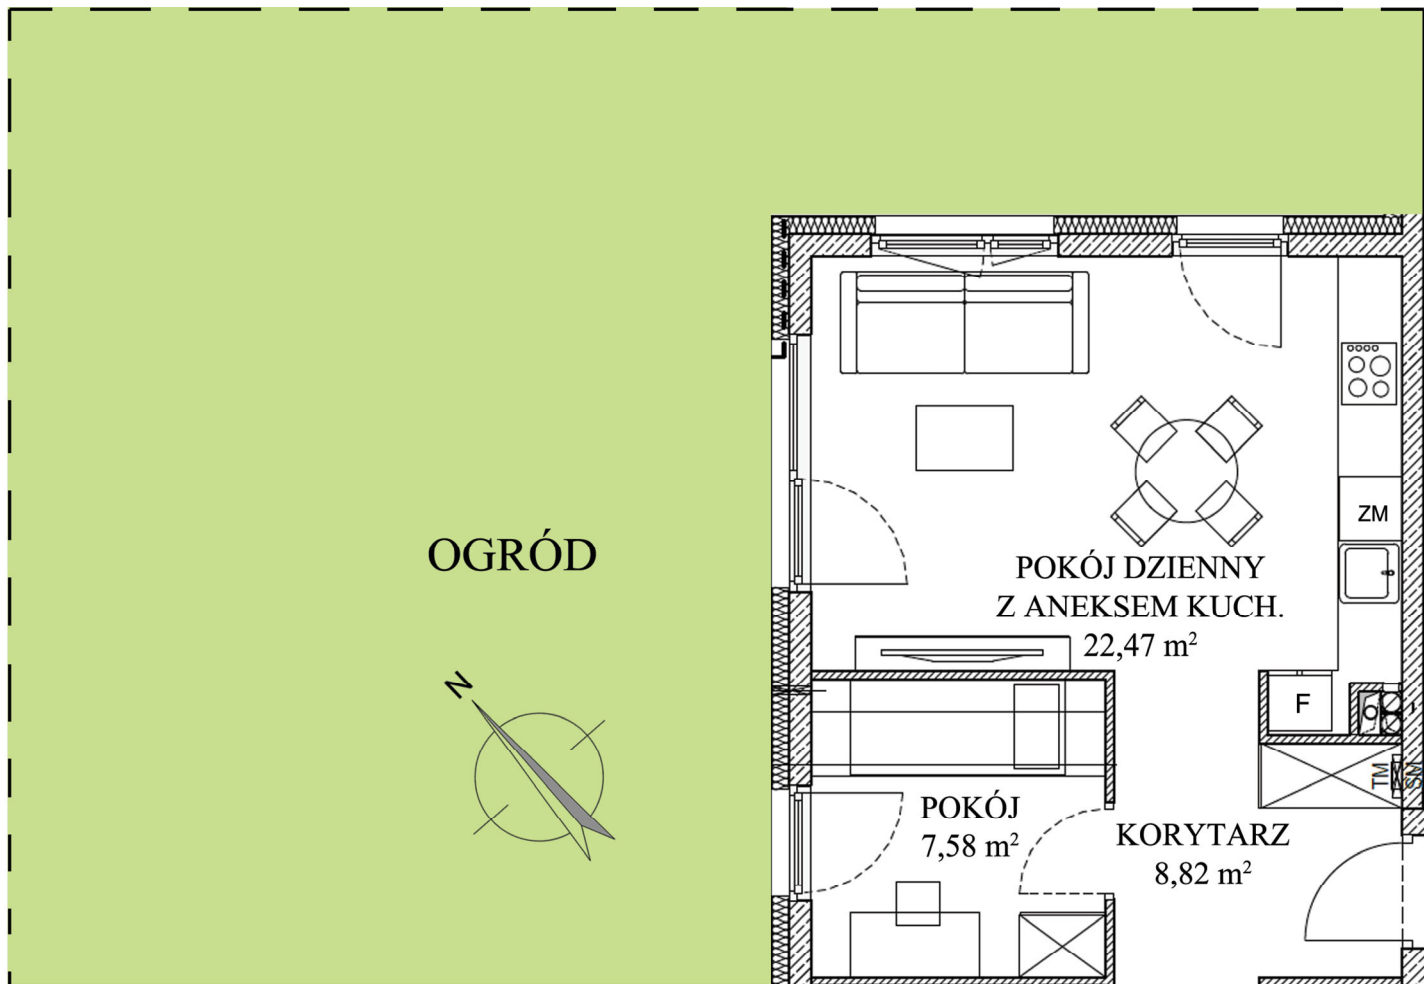

OGRÓD

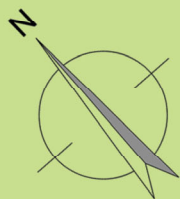

POKÓJ DZIENNY
Z ANEKSEM KUCH.

22,47 m²


POKÓJ
7,58 m²

KORYTARZ
8,82 m²

ŁAZIENKA
5,64 m²

SYPIALNIA
11,53 m²

PARTER:

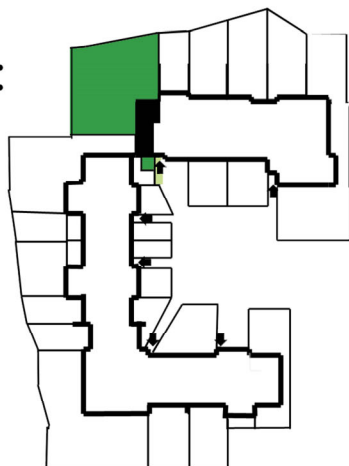

WWW.STARACEGIELNIA.PL TEL. 505-919-505, 505-920-505 SPRZEDAZ@STARACEGIELNIA.PL
UL. CEGLANA, POZNAŃ

- MARKETINGOWA KARTA MIESZKANIA NIE STANOWI PRZEDMIOTU ZAKUPU. MOGĄ WYSTĄPIĆ NIEWIELKIE ZMIANY W ARCHITEKTURZE -