



STARA
CEGIELNIA

4 POKOJE 82,84 m²



MIESZKANIE NR C605

UDZIELONO
40 000 zł
RABATU NA
TO MIESZKANIE

PARTER:



OGRÓD
ok. 95 m²

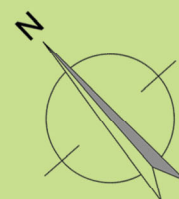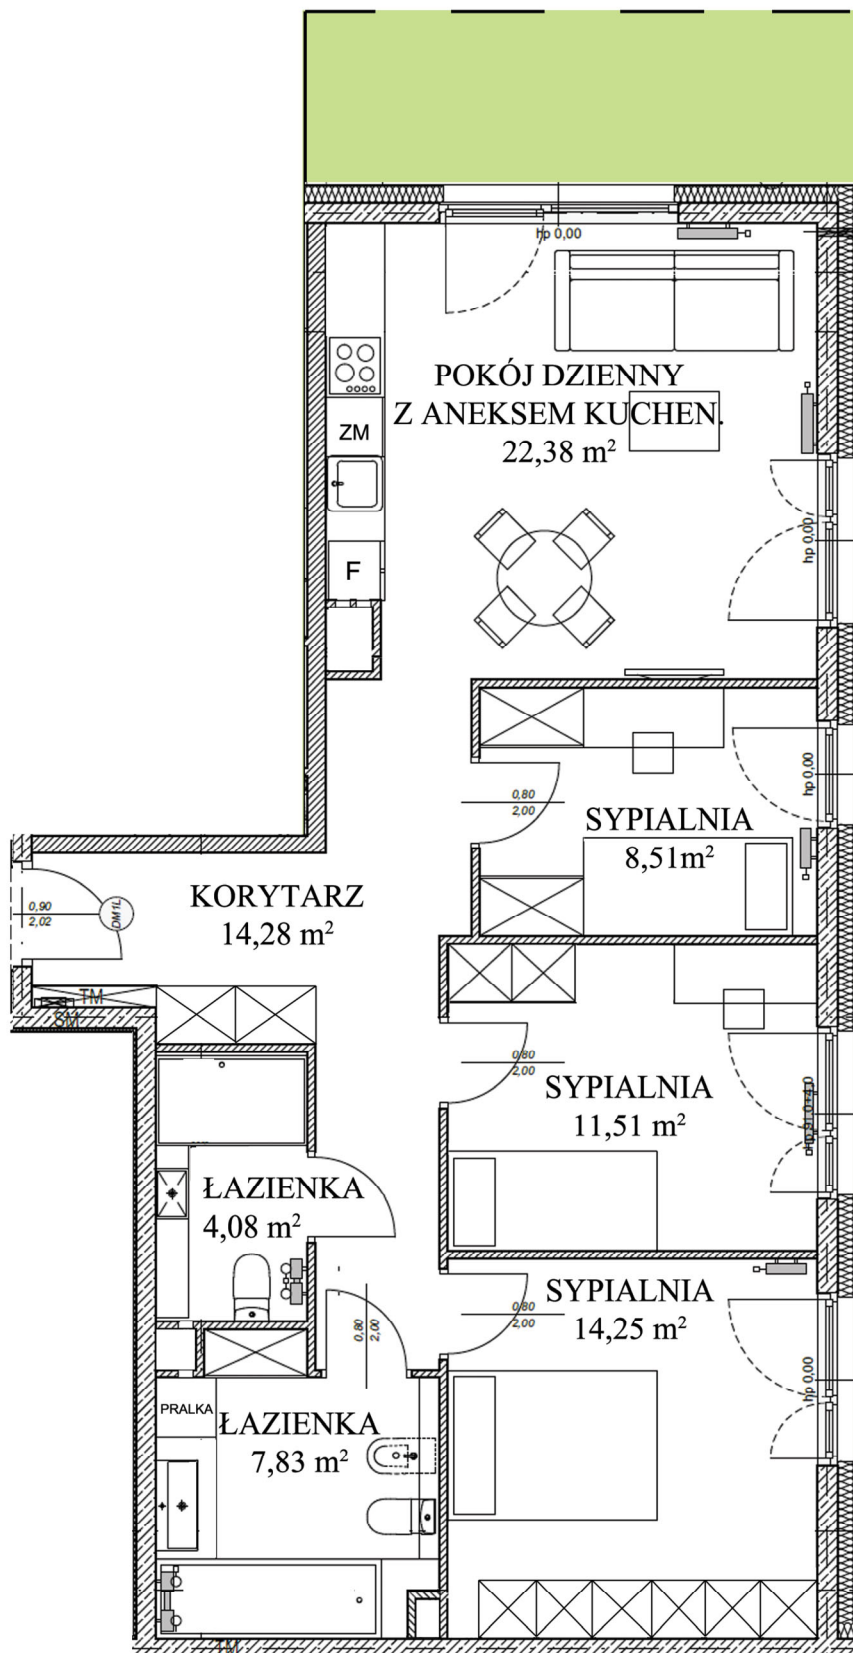

WWW.STARACEGIELNIA.PL TEL. 505-919-505, 505-920-505 SPRZEDAZ@STARACEGIELNIA.PL
UL. CEGLANA, POZNAŃ

- MARKETINGOWA KARTA MIESZKANIA NIE STANOWI PRZEDMIOTU ZAKUPU. MOGĄ WYSTĄPIĆ NIEWIELKIE ZMIANY W ARCHITEKTURZE -