




STARACEGIELNIA

2 POKOJE 50,33 m²

* z opcją zmiany lokalizacji kuchni

MIESZKANIE NR C211

I PIĘTRO:

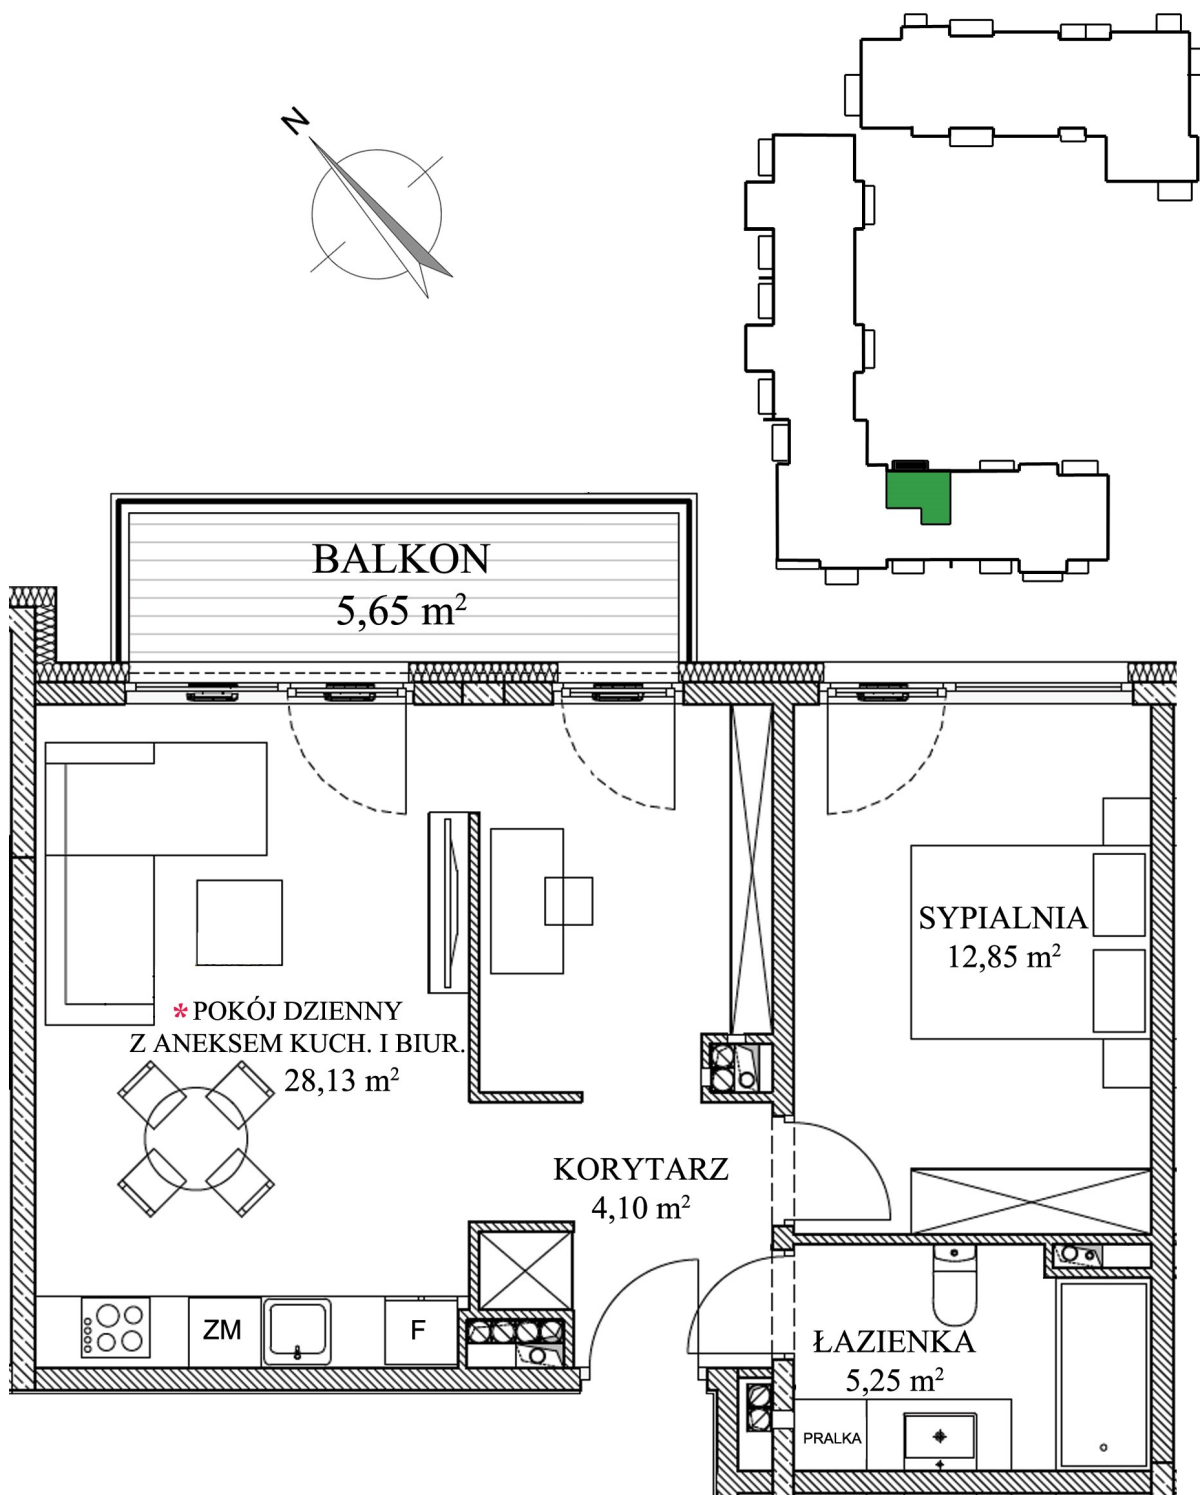

WWW.STARACEGIELNIA.PL TEL. 505-919-505, 505-920-505 SPRZEDAZ@STARACEGIELNIA.PL
UL. CEGLANA, POZNAŃ

- MARKETINGOWA KARTA MIESZKANIA NIE STANOWI PRZEDMIOTU ZAKUPU, MOGĄ WYSTĄPIĆ NIENIEWIELKIE ZMIANY W ARCHITEKTURZE -