




STARACEGIELNIA



3 POKOJE 67,93 M<sup>2</sup>

\* Z OPCJĄ ZMIANY LOKALIZACJI KUCHNI I ZMIANY NA 4 POKOJE

MIESZKANIE NR C313

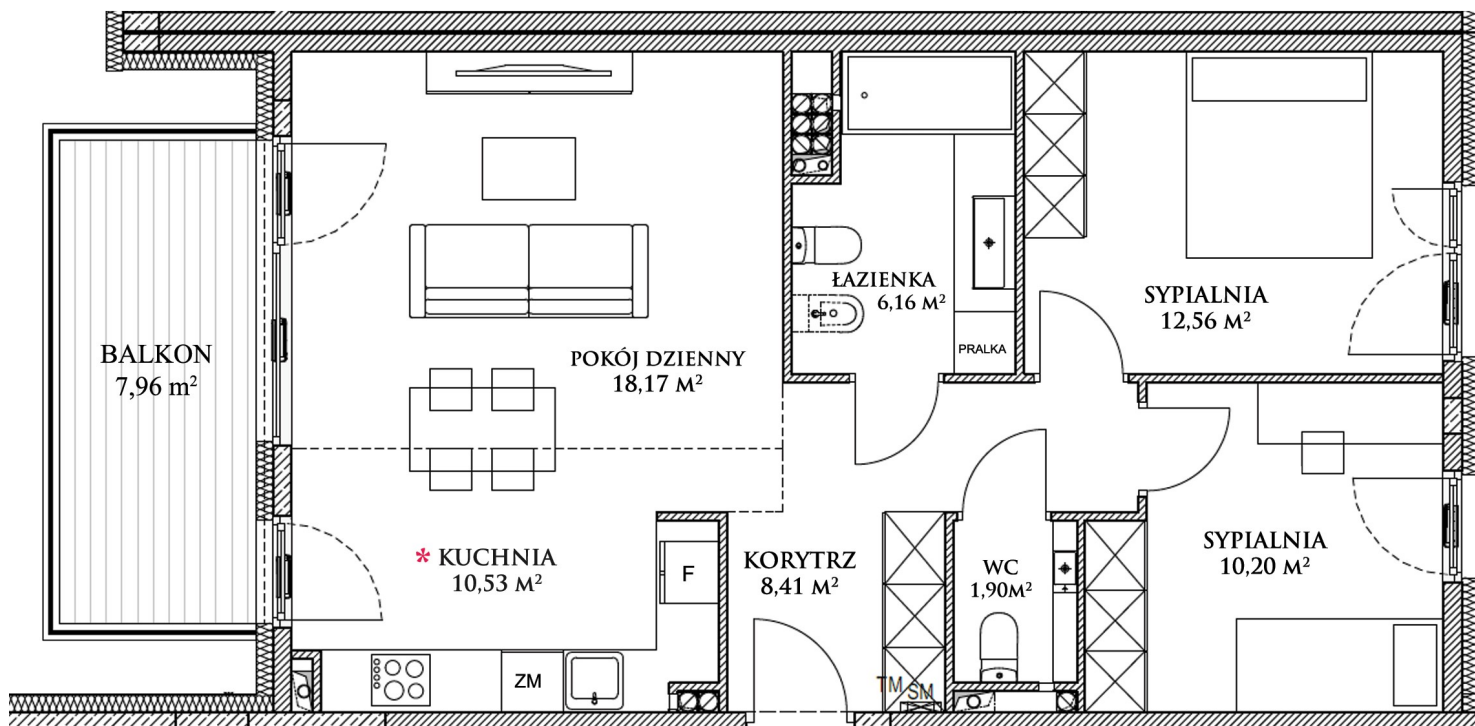

I PIĘTRO:

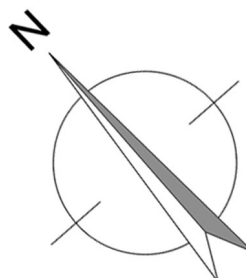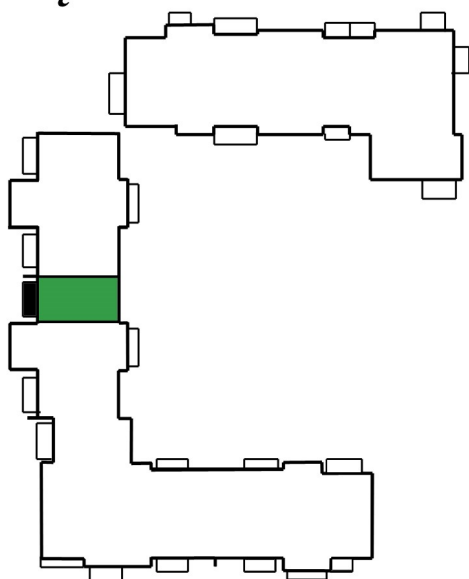

WWW.STARACEGIELNIA.PL TEL. 505-919-505, 505-920-505 SPRZEDAZ@STARACEGIELNIA.PL  
UL. CEGLANA, POZNAŃ

- MARKETINGOWA KARTA MIESZKANIA NIE STANOWI PRZEDMIOTU ZAKUPU, MOGĄ WYSTĄPIĆ NIENIEWIELKIE ZMIANY W ARCHITEKTURZE -